



TYÖSAUMA SEINÄ / VÄLIPOHJA / SEINÄ

- Optiona paisuvan saumanauhan asentaminen välipohjan alaosaan sekä Xypex Concentrate pinnoitus ulkopintaan

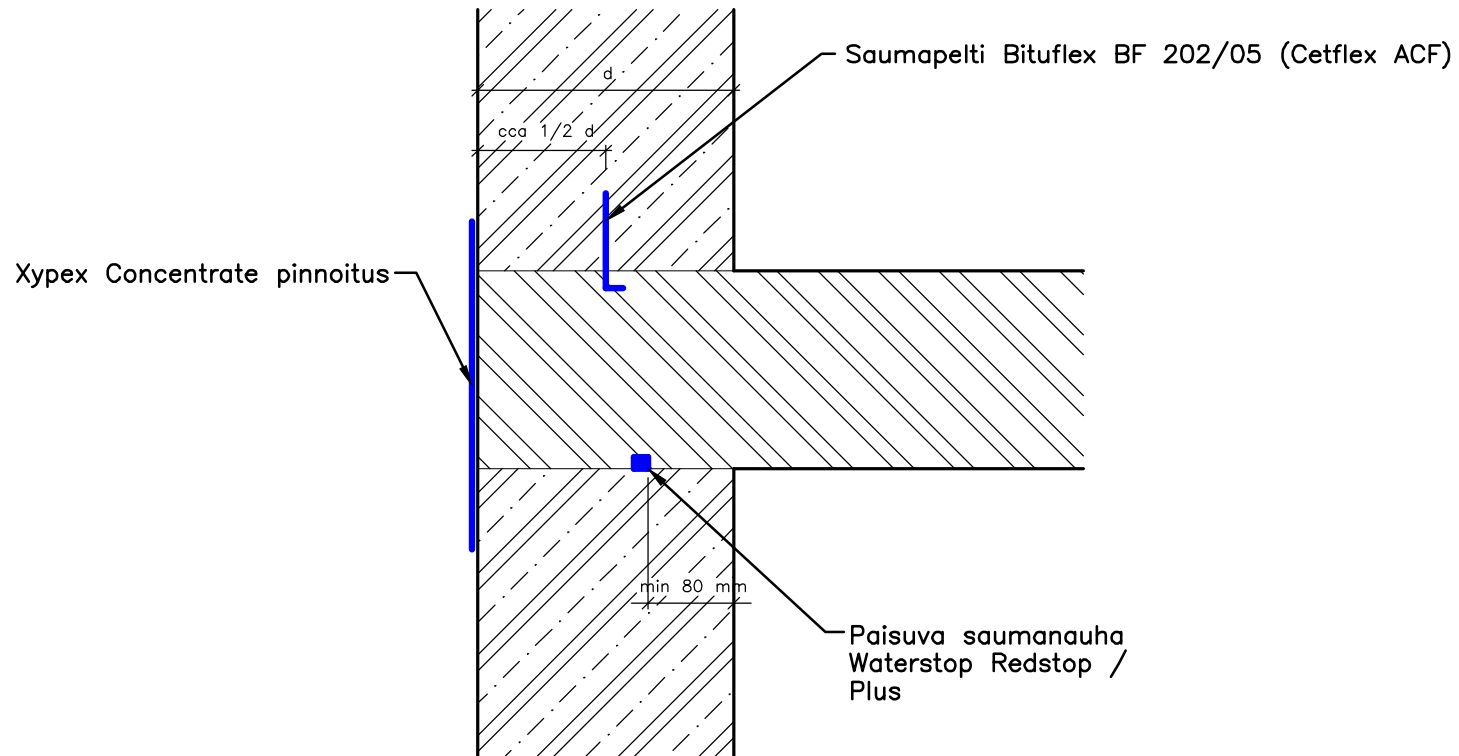

 Xypex Admix lisääineellistettu betoni

 Ilman Xypex Admix lisääinetta oleva betoni