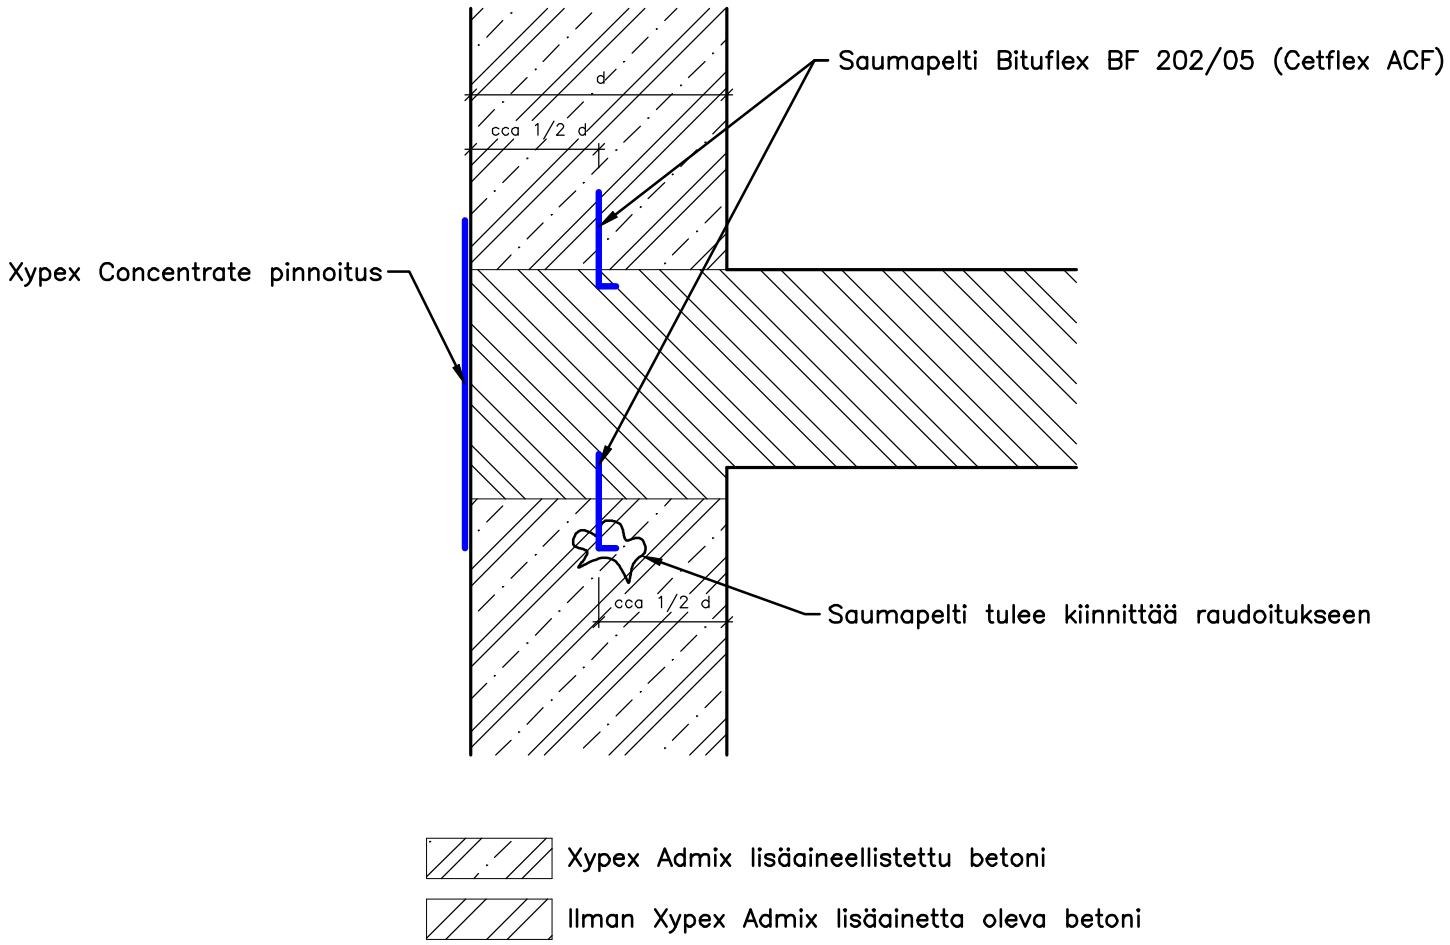TYÖSAUMA SEINÄ / VÄLIPOHJA / SEINÄ
– Optiona saumapellin asentaminen välipohjan alaosaan ja Xypex Concentrate pinnoitus ulkopintaan